

WŁOSKIE TARASY

Mieszkanie A.1.01


2 pokoje

45,32 m²

Wersja A

1. salon z aneksem	30,47 m ²
2. pokój	9,25 m ²
3. łazienka	5,60 m ²
4. balkon	6,03 m ²


0 50 100 cm
SKALA 1:75

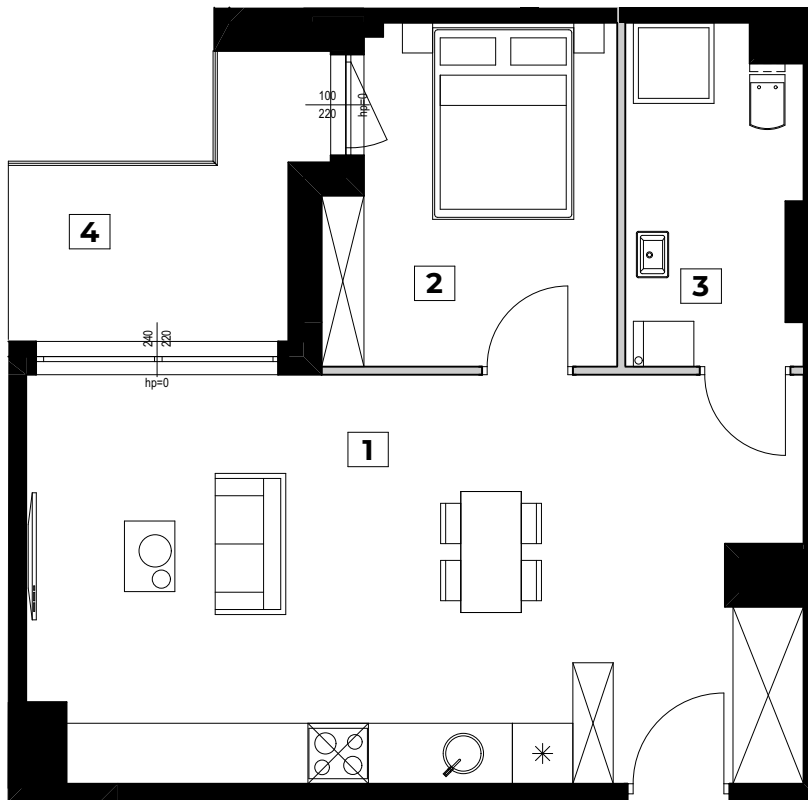

ściany możliwe do zmian
w ramach ustaleń lokatorskich

ściany niepodlegające
zmianom lokatorskim

Budynek A
(piętro +1)

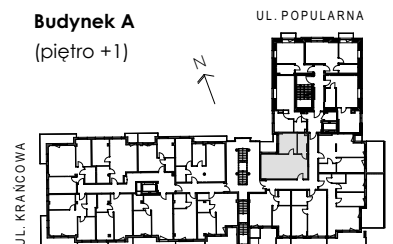

MAGNITAR

BIURO SPRZEDAŻY | +48 22 770 75 00 | SPRZEDAŻ@MAGNITAR.COM

POWIERZCHNIA UŻYTKOWA POMIESZCZEŃ OBLICZONA JEST WG NORMY PN-ISO 9836:1997. POLE POWIERZCHNI PODAJE SIĘ W M2 Z DOKŁADNOŚCIĄ DO DWÓCH MIEJSC PO PRZECINKU. POWIERZCHNIA UŻYTKOWA JEST OBLICZANA DLA WYMIARÓW BUDYNKU W STANIE WYKOŃCZONYM, NA POZIOMIE PODŁOGI NIE LICZĄC LISTEW PRZYPODŁOGOWYCH, PROGÓW ITP. POWIERZCHNIE POMIESZCZEŃ ZOSTANĄ PONOWNIE OKREŚLONE W DOKUMENTACJI POWYKONAWCZEJ NA PODSTAWIE POMIARÓW GEODEZYJNYCH DOKONANYCH ZGODNIE Z OBOWIĄZUJĄCYMI PRZEPISAMI PRAWA. WYMIARY POMIESZCZEŃ, LOKALIZACJĘ PODŁĄCZEŃ POD URZĄDZENIA SANITARNE ITP. MOGĄ ULEĆ NIEWIELKIM ZMIANOM. PODANE WYMIARY ODNOSZĄ SIĘ DO STANU NIEWYKOŃCZONEGO. POMIARY POD ZAKUP MEBLI, URZĄDZEŃ I WYPOSAŻENIA NALEŻY DOKONYWAĆ PO ZAKOŃCZENIU REALIZACJI BUDOWY. PRZEDSTAWIONE ELEMENTY WYPOSAŻENIA MAJĄ JEDYNY CHARAKTER POGŁADOWY, STANOWIĄ PROPOZYCJĘ ARANŻACJI I NIE SĄ OBJĘTE OFERTĄ SPRZEDAŻY LOKALU.