


1. salon z aneksem	19,48 m ²
2. łazienka	4,61 m ²
3. balkon	1,93 m ²

0 50 100 cm
SKALA 1:75

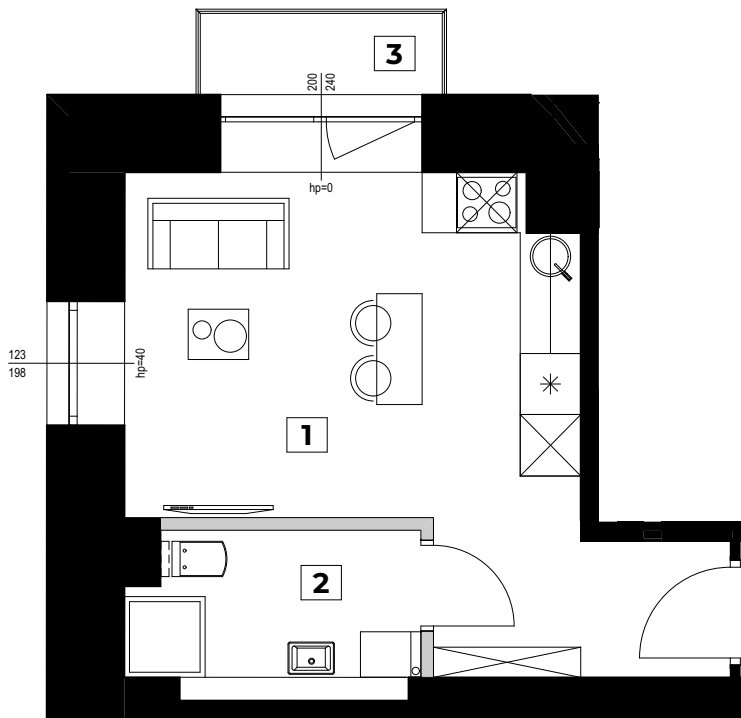

ściany możliwe do zmian
w ramach ustaleń lokatorskich

ściany niepodlegające
zmianom lokatorskim

