



# WŁOSKIE TARASY

## Mieszkanie A.1.05


2 pokoje

39,78 m<sup>2</sup>

Wersja A

1. salon z aneksem	21,35 m <sup>2</sup>
2. pokój	13,10 m <sup>2</sup>
3. łazienka	5,33 m <sup>2</sup>

0 50 100 cm  
SKALA 1:75

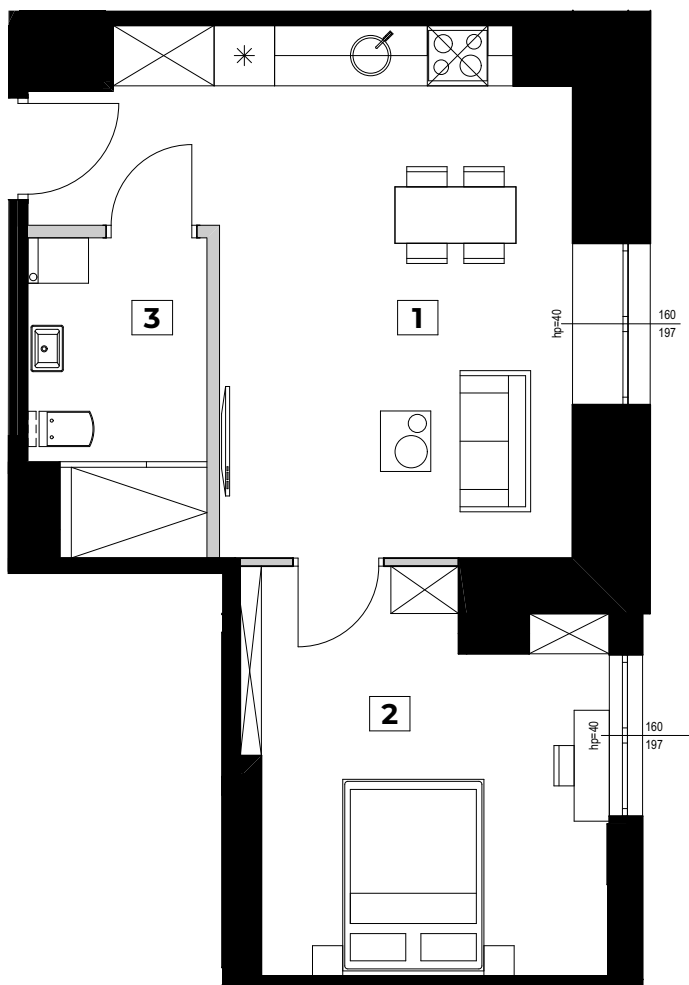


ściany możliwe do zmian  
w ramach ustaleń lokatorskich

ściany niepodlegające  
zmianom lokatorskim

**MAGNITAR**

BIURO SPRZEDAŻY | +48 22 770 75 00 | SPRZEDAŻ@MAGNITAR.COM

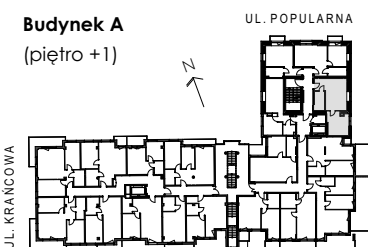

POWIERZCHNIA UŻYTKOWA POMIESZCZEŃ OBLICZONA JEST WG NORMY PN-ISO 9836:1997. POLE POWIERZCHNI PODAJE SIĘ W M<sup>2</sup> Z DOKŁADNOŚCIĄ DO DWÓCH MIEJSC PO PRZECINKU. POWIERZCHNIA UŻYTKOWA JEST OBLICZANA DLA WYMIARÓW BUDYNKU W STANIE WYKOŃCZONYM, NA POZIOMIE PODŁOGI NIE LICZĄC LISTEW PRZYPODŁOGOWYCH, PROGÓW ITP. POWIERZCHNIE POMIESZCZEŃ ZOSTANĄ PONOWNIE OKREŚLONE W DOKUMENTACJI POWYKONAWCZEJ NA PODSTAWIE POMIARÓW GEODEZYJNYCH DOKONANYCH ZGODNIE Z OBOWIĄZUJĄCYMI PRZEPISAMI PRAWA. WYMIARY POMIESZCZEŃ, LOKALIZACJĘ PODŁĄCZEŃ POD URZĄDZENIA SANITARNE ITP. MOGĄ ULEĆ NIEWIELKIM ZMIANOM. PODANE WYMIARY ODNOSZĄ SIĘ DO STANU NIEWYKOŃCZONEGO. POMIARY POD ZAKUP MEBLI, URZĄDZEŃ I WYPOSAŻENIA NALEŻY DOKONYWAĆ PO ZAKOŃCZENIU REALIZACJI BUDOWY. PRZEDSTAWIONE ELEMENTY WYPOSAŻENIA MAJĄ JEDYNY CHARAKTER POGŁADOWY, STANOWIĄ PROPOZYCJĘ ARANŻACJI I NIE SĄ OBJĘTE OFERTĄ SPRZEDAŻY LOKALU.