


1. salon z aneksem	23,19 m ²
2. pokój	12,80 m ²
3. łazienka	6,07 m ²
4. balkon	8,04 m ²

0 50 100 cm
SKALA 1:75

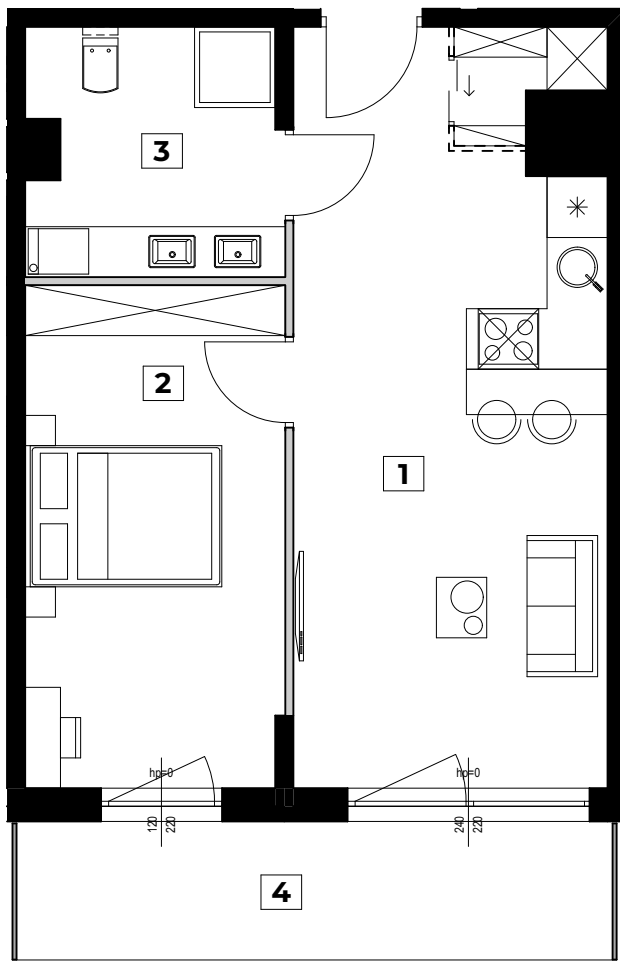

ściany możliwe do zmian
w ramach ustaleń lokatorskich

ściany niepodlegające
zmianom lokatorskim

Budynek A
(piętro +1)

