


1. salon z aneksem	22,49 m <sup>2</sup>
2. pokój	10,02 m <sup>2</sup>
3. łazienka	4,57 m <sup>2</sup>
4. balkon	10,49 m <sup>2</sup>

0 50 100 cm  
SKALA 1:75

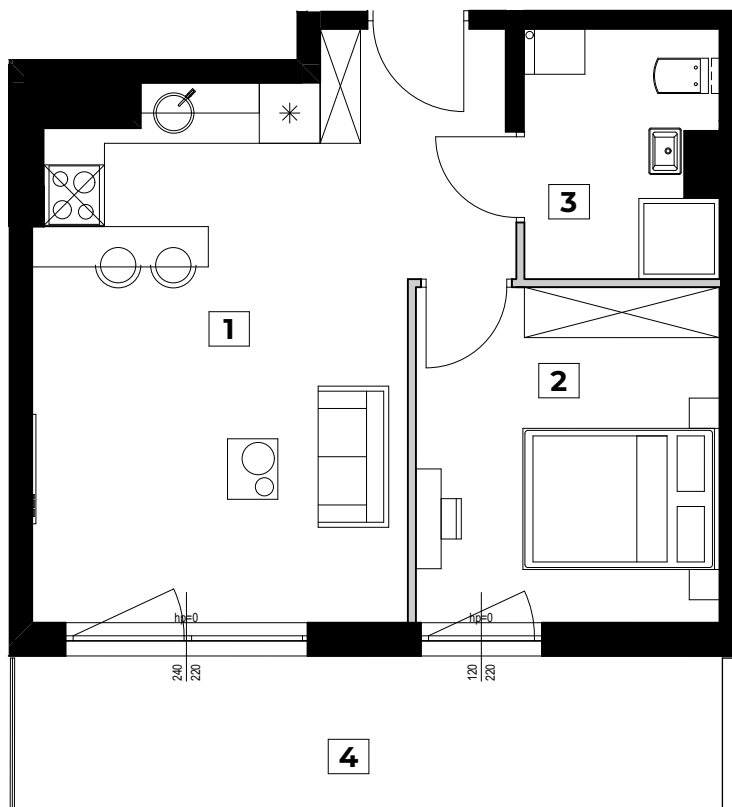

ściany możliwe do zmian  
w ramach ustaleń lokatorskich

ściany niepodlegające  
zmianom lokatorskim

**Budynek A**  
(piętro +3)

