


1. salon z aneksem	27,83 m ²
2. pokój	11,98 m ²
3. łazienka	4,03 m ²
4. balkon	10,92 m ²

0 50 100 cm
SKALA 1:75

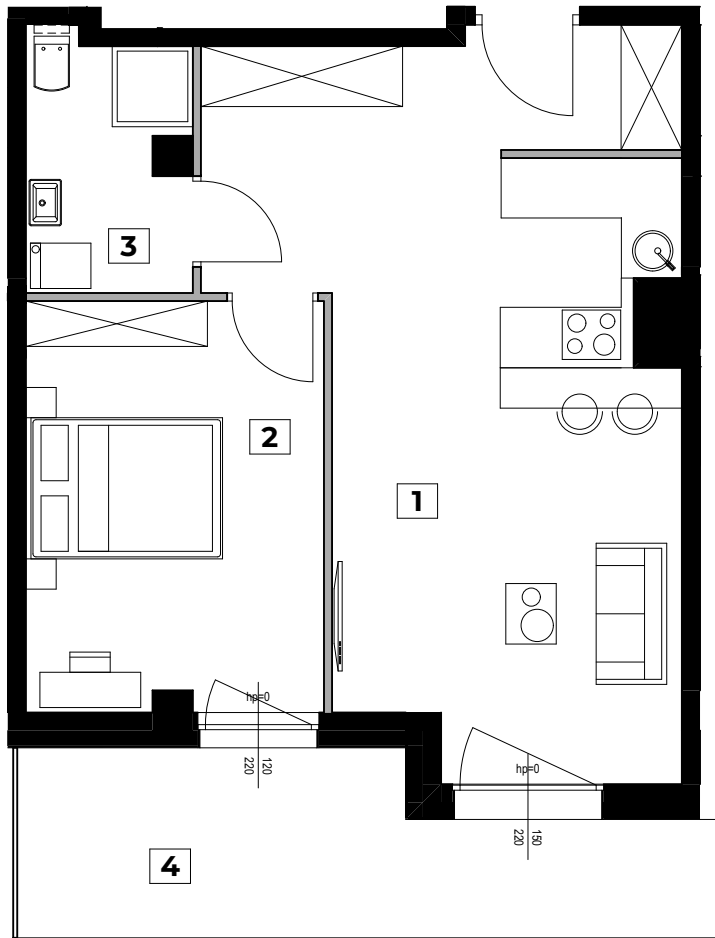

— ściany możliwe do zmian w ramach ustaleń lokatorskich

— ściany niepodlegające zmianom lokatorskim

Budynek B
(piętro +1)

